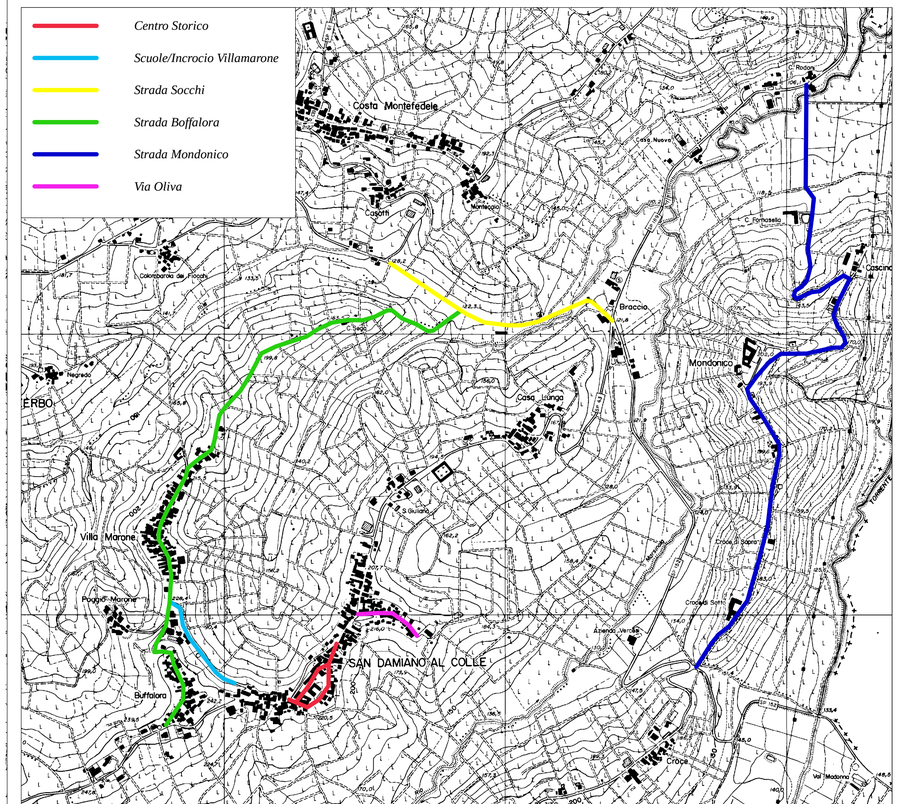

Emissione per: Def. - Esec.	Tav. N°: 1
Data Emissione: Aprile 2015	Scala: 1/10 000

Il Progettista Strutturale

Il Direttore Lavori

Il Responsabile del Procedimento

Geom. Rebuffi Carlo

Firma del Committente

Firma del progettista

Il segretario Comunale

Dott.ssa Beltrame Roberta

Il sindaco

Sig. Vercesi Cesarino Giuliano

☐ RILIEVO serie R	☐ PRELIMINARE serie P
☐ AUTORIZZAZ. serie A	☒ DEFINITIVO serie D
☐ ind. GEOLOG. serie G	☒ ESECUTIVO serie E
☐ imp. TERMICO serie W	☐ imp. ANTINC. serie VV.FF.
☐ imp. ELETTR. serie E	☐ STRUTTURE serie S
☐ imp. IDRICO serie I	☐ SICUREZZA serie SZ
☐ CONTABILITA' serie CN	☐ STATO ATTUALE
☐ PERIZIE serie PE	☐ STATO DI PROGETTO
☐ COLLAUDO serie CO	☐ STATO DI CONFRONTO
☐	3 .....
1	4 .....
2	5 .....

Ministero delle Infrastrutture e dei Trasporti

Committente

Comune di San Damiano
Provincia di Pavia

Progetto 6000 Campanili.
Interventi di recupero della rete viaria comunale.

PROGETTO DEFINITIVO ESECUTIVO

Oggetto

Localizzazione degli interventi

Dir. Archivio: File:

E' vietata la divulgazione o duplicazione senza autorizzazione scritta delle parti