Stato di fatto

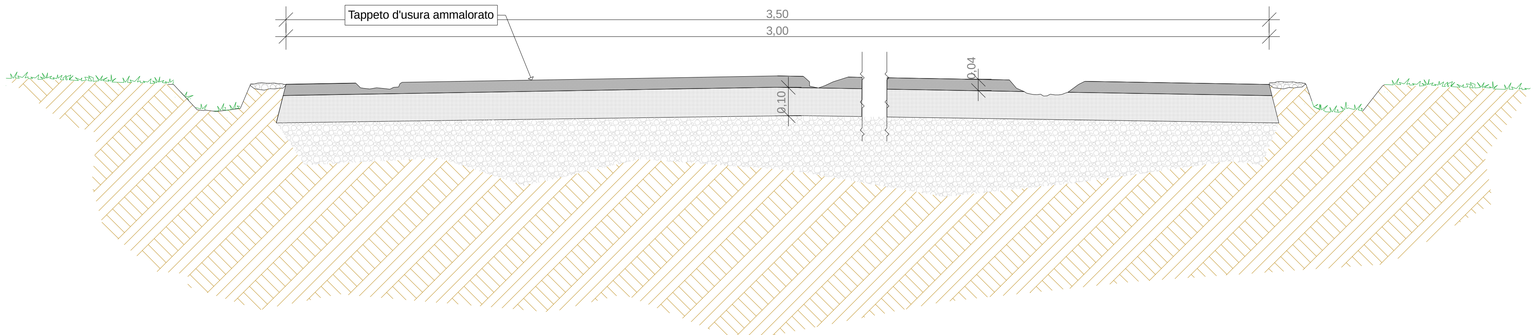

Progetto

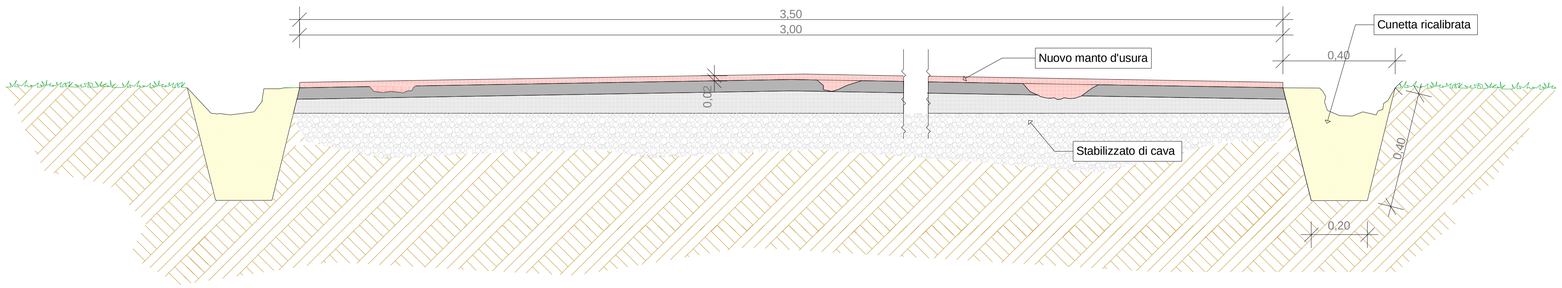

Emissione per: Def. - Esec.
Tav. N°: 3
Data Emissione: Aprile 2015
Scala: 1/10

Il Progettista Strutturale

Il Direttore Lavori

Il Responsabile del Procedimento
Geom. Rebuffi Carlo

Firma del Committente

Firma del progettista

Il segretario Comunale
Dott.ssa Beltrame Roberta

Il sindaco
Sig. Vercesi Cesarino Giuliano

☐ RILIEVO serie R	☐ PRELIMINARE serie P
☐ AUTORIZZAZ. serie A	☒ DEFINITIVO serie D
☐ ind. GEOLOG. serie G	☒ ESECUTIVO serie E
☐ imp. TERMICO serie W	☐ imp. ANTINC. serie VV.FF.
☐ imp: ELETTR. serie E	☐ STRUTTURE serie S
☐ imp: IDRICO serie I	☐ SICUREZZA serie SZ
☐ CONTABILITA' serie CN	☒ STATO ATTUALE
☐ PERIZIE serie PE	☒ STATO DI PROGETTO
☐ COLLAUDO serie CO	☒ STATO DI CONFRONTO
☐ -----	3 -----
1 -----	4 -----
2 -----	5 -----

Ministero delle Infrastrutture e dei Trasporti

6000 Campanili

Committente

Comune San Damiano
Provincia di Pavia

Progetto 6000 Campanili.
Manutenzione della rete viaria
comunale del centro storico.

PROGETTO DEFINITIVO ESECUTIVO

Oggetto

Sezioni Tipo pavimetazione in asfalto

Dir. Archivio: File:

E' vietata la divulgazione o duplicazione senza autorizzazione scritta delle parti