PARTICOLARE POZZETTO D'ISPEZIONE
scala 1:25

PIANTA

SEZIONE

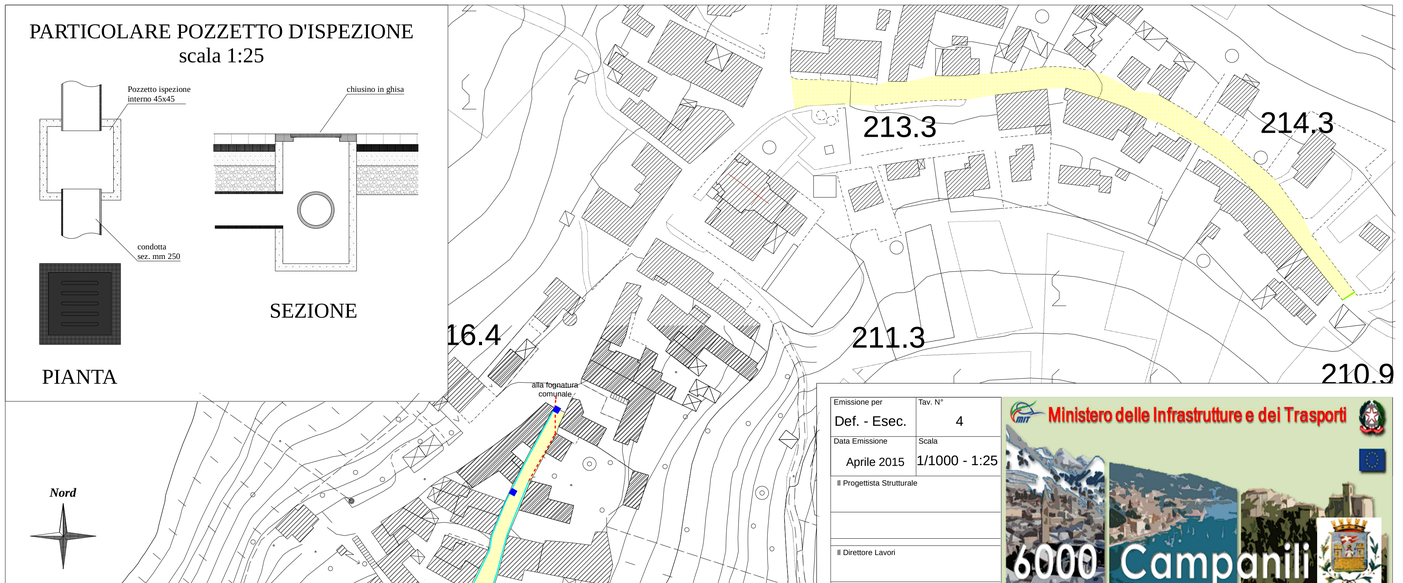

LEGENDA

- Pozzetti
- Cunetta
- Tubazione interrata
- Griglia
- Strade oggetto d'intervento

Emissione per: Def. - Esec.	Tav. N°: 4
Data Emissione: Aprile 2015	Scala: 1/1000 - 1:25

Il Progettista Strutturale

Il Direttore Lavori

Il Responsabile del Procedimento
Geom. Rebuffi Carlo

Firma del Committente

Firma del progettista

Il segretario Comunale
Dott.ssa Beltrame Roberta

Il sindaco
Sig. Vercesi Cesarino Giuliano

☐ RILIEVO serie R	☐ PRELIMINARE serie P
☐ AUTORIZZAZ. serie A	☒ DEFINITIVO serie D
☐ ind. GEOLOG. serie G	☒ ESECUTIVO serie E
☐ imp. TERMICO serie W	☐ imp. ANTINC. serie VV.FF.
☐ imp: ELETTR. serie E	☐ STRUTTURE serie S
☐ imp: IDRICO serie I	☐ SICUREZZA serie SZ
☐ CONTABILITA' serie CN	☐ STATO ATTUALE
☐ PERIZIE serie PE	☒ STATO DI PROGETTO
☐ COLLAUDO serie CO	☐ STATO DI CONFRONTO
☐	☐ 3 .....
☐ 1	☐ 4 .....
☐ 2	☐ 5 .....

Ministero delle Infrastrutture e dei Trasporti

Committente

Comune San Damiano
Provincia di Pavia

Progetto 6000 Campanili.
Manutenzione della rete viaria
comunale del centro storico.

PROGETTO DEFINITIVO ESECUTIVO

Oggetto

Regimazione acque

Dir. Archivio: | File:

E' vietata la divulgazione o duplicazione senza autorizzazione scritta delle parti